
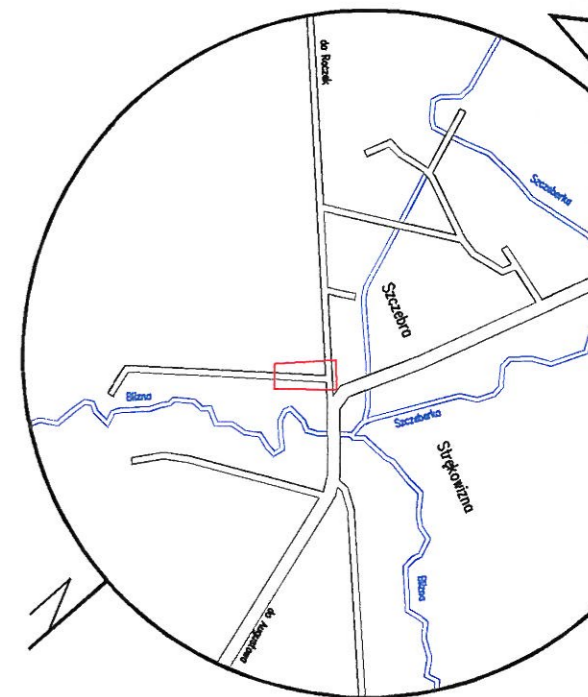


Przebudowa drogi wewnętrznej w miejscowości Szczebra, działka 535

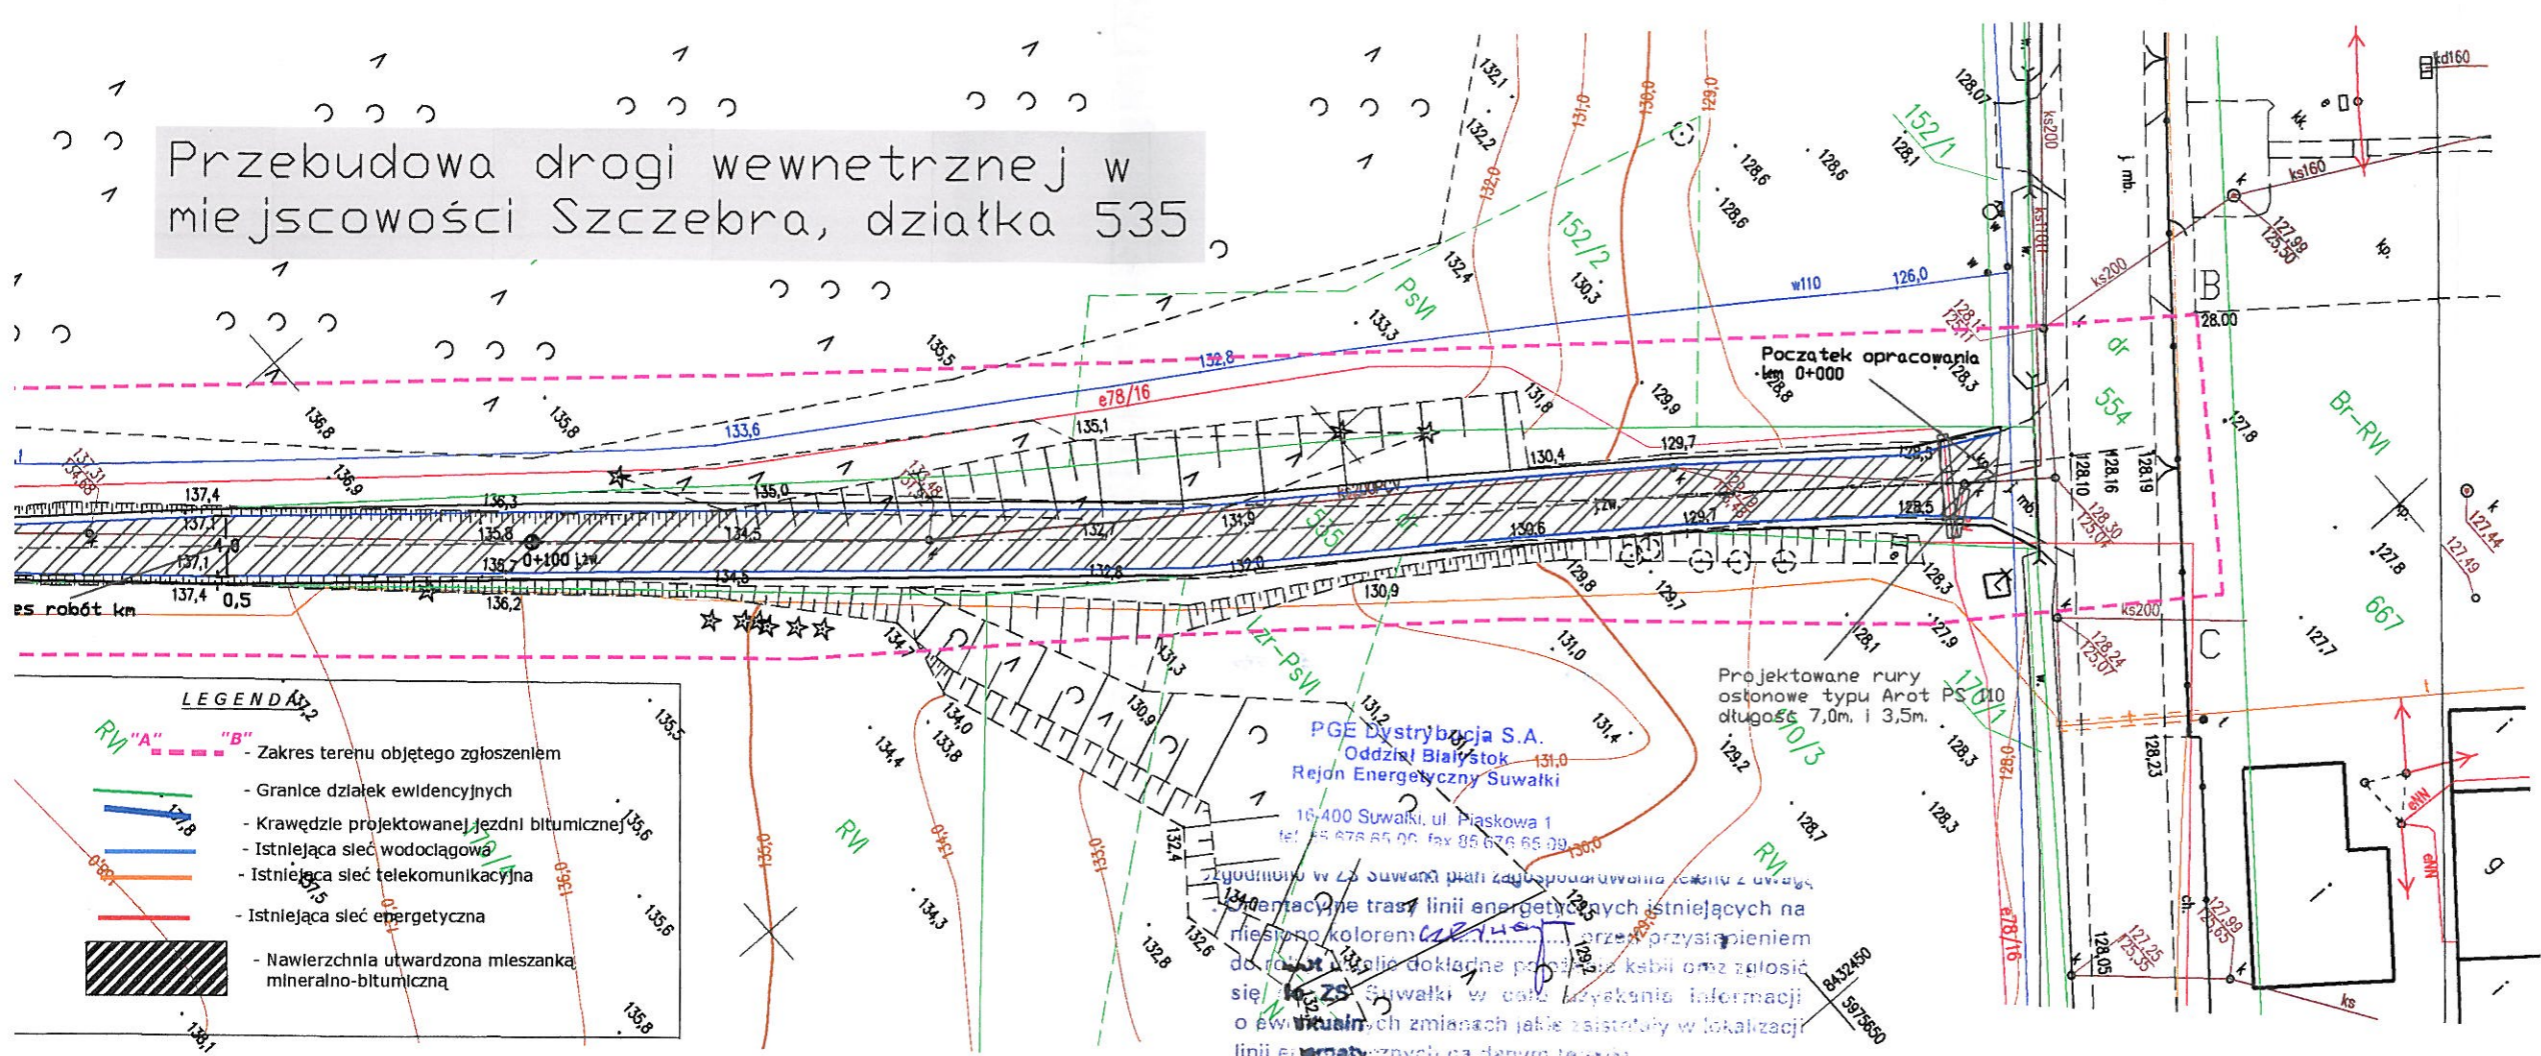

LEGENDA

- "A" "B" - Zakres terenu objętego zgłoszeniem
- - Granice działek ewidencyjnych
- - Krawędzie projektowanej jezdni bitumicznej
- - Istniejąca sieć wodociągowa
- - Istniejąca sieć telekomunikacyjna
- - Istniejąca sieć energetyczna
- [hatched] - Nawierzchnia utwardzona mieszanką mineralno-bitumiczną

PGE Dystrybucja S.A.
 Oddział Białystok
 Rejon Energetyczny Suwałki
 16-400 Suwałki, ul. Piaskowa 1
 tel: 85 876 65 00 fax: 85 876 65 09

Zgodnie z ZP Suwałki plani zagospodarowania terenu z uwzględnieniem trasy linii energetycznych istniejących na miejscu kolorem czerwonym. Przystąpieniem do robót należy dokonać podłączenia kabli oraz zgłosić się do Rejonu Energetycznego Suwałki w celu uzyskania informacji o ewentualnych zmianach jakie zaistniały w lokalizacji linii energetycznych na danym terenie.

- Prace w pobliżu linii kablowych wykonywać sposobem ręcznym, zabezpieczyć kabie przed uszkodzeniem mechanicznym.
- W przypadku uszkodzenia kabli wykonywać w stanie obciążony koszeniem kablowym przez wentylację niedostarczonej energii elektrycznej.
- Skrzyżowania i zbliżenia z kablami energetycznymi wykonywać zgodnie z obowiązującymi normami i przepisami.
- Na istniejące linie kablowe SN-20kV i nN-0,4kV w miejscu skrzyżowania z projektowaną siecią założyć przepusty dwudzielne ochronne.
- Prace na w/w liniach wykonywać po całkowitym wyłączeniu spod napięcia po wcześniejszym uzgodnieniu i nadzorem ZS Suwałki.
- Miejsca założenia przepustów zgłosić do odbioru technicznego przed zaswaniem.

Skoordynować przebudowę drogi z usieciwieniem rury osłonowej na kabel SN-20kV.
 Wp. 208/09/20 18
 Suwałki dn. 14.09.2018
 Rejon Energetyczny Suwałki
 Wydział Majątkowo Sieciowy
 Specjalista ds. sieci
 Ryszard Leńkowski

Przed złożeniem do ewidencji dokument został opracowany w wyniku prac geodezyjnych i kartograficznych, których rezultaty zawiera opis techniczny wpisany do ewidencji materiałów państwowego zasobu geodezyjnego i kartograficznego.

Organ prowadzący państwowy zasób geodezyjny i kartograficzny
STAROSTA AUGUSTOWSKI
 Identyfikator ewidencyjny materiału zasobu - operacji technicznej: 1.2001.2018. 6.98
 Data wpisania operacji technicznej do ewidencji materiałów zasobu: 27.06.2018
 Imię i nazwisko i podpis osoby reprezentującej organ: **GŁÓWNY SPECJALISTA mgr inż. Halina Granacka**

MAPA DO CELÓW PROJEKTOWYCH	
Skala mapy:	1:500
Oznaczenie kancelaryjne zgłoszenia pracy geodezyjnej	GKN.6640.768.2018
Jednostka ewidencyjna	identyfikator: 200105_2 nazwa: Nowinka
Obszar ewidencyjny	identyfikator: 0022 nazwa: Szczebra
Nazwa układu współrzędnych	prostokątnych płaskich 2000-24 wysokości Kronsztad 60
Oznaczenie granic obszaru, który był przedmiotem aktualizacji	---
Informacja o służebnościach gruntowych mającej wpływ na zagospodarowanie gruntów zlokalizowanych w granicach projektowanej inwestycji	nie badano
Kontur użytku gruntowego, który nie jest ujawniony w bazie ewidencji gruntów i budynków	
Poza wykazany na niniejszej mapie urządzeniami podziemnymi nie występują istniejące urządzenia podziemne, które nie zostały zainwentaryzowane lub brak było informacji o ich istnieniu.	
Niniejszą mapę sporządzono na podstawie istniejących materiałów stanowiących zasób Powiatowego Ośrodka Dokumentacji Geodezyjnej i Kartograficznej w Suwałkach oraz pomiaru uzupełniającego wykonanego w roku 2018	
Wykorzystano arkusze mapy zasadniczej	8.211.12.23.2
Mapa aktualna na dzień:	25.06.2018 r.
Data opracowania mapy:	26.06.2018 r.
Nazwa/imię i nazwisko wykonawcy	Imię i nazwisko, nr uprawnień geodety uprawnionego do opracowania mapy