


PRZĘKRÓJ A - A

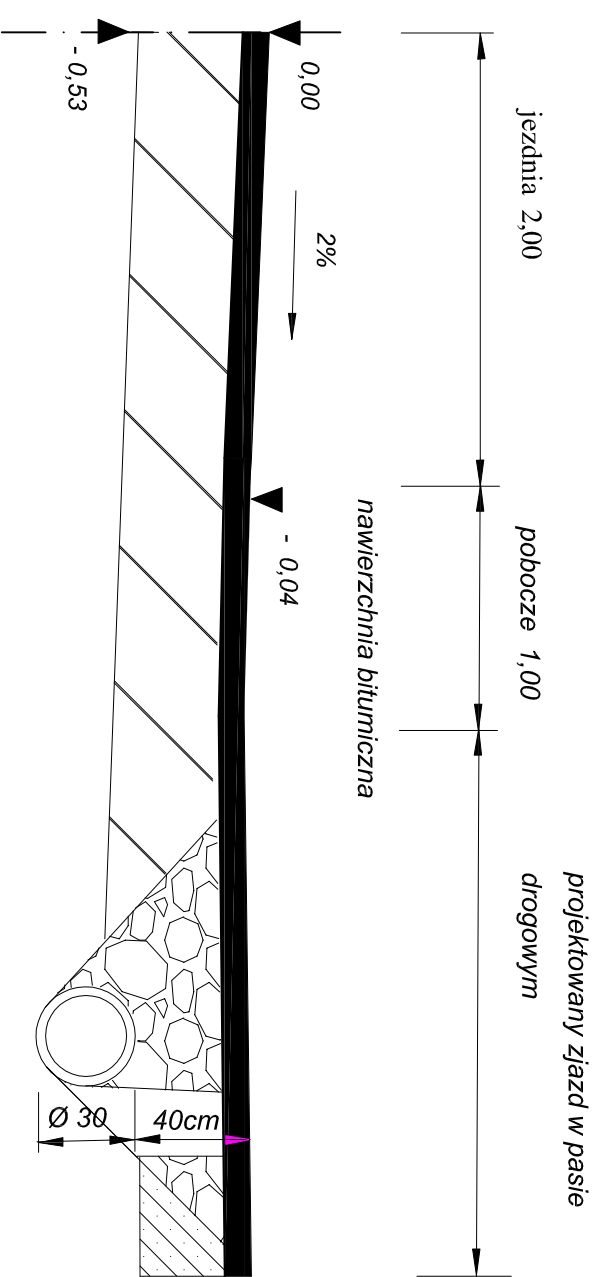

NAZWA PROJEKTU: <i>Przebudowa nawierzchni żwirowej na bitumiczną drogi gminnej SZCZEBRA - MIEJSCE PAMIĘCI</i>		SKALA: 1 : 30
TYTUŁ RYSUNKU: PRZEPUSTY POD ZJAZDAMI		NR RYSUNKU:
AUTOR PROJEKTU: JAN MUSZYŃSKI upr. bud. nr 109/72; upr. proj. nr SUW-51/85	DATA PODPIS: MAJ 2021r.	