


## Konstrukcja do tablicy informacyjnej 125x 215cm

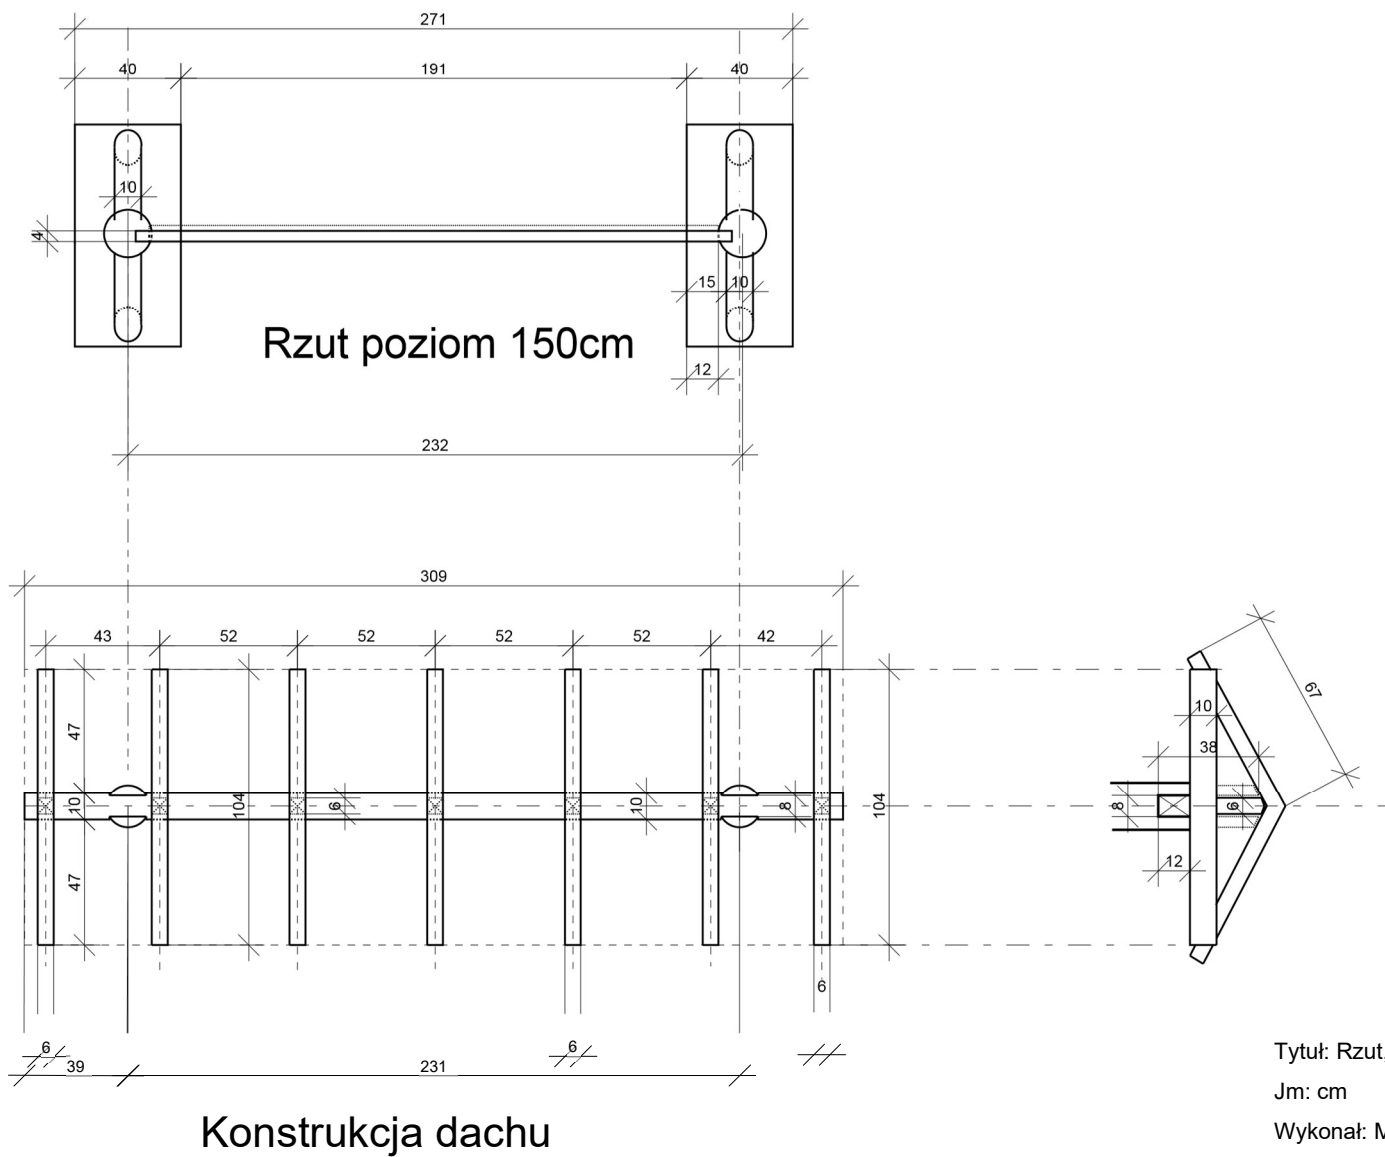

Tytuł: Rzut, plan posadowienia i konstrukcja dachu

Jm: cm

Skala: 1:20

Wykonał: Marek Wrona

Sprawdził:

Data wykonania: 2021-  
01-29

Opis:  
Podstawa pod tablicę  
informacyjną 215 x 125  
cm