


PRZESKROJE ROBÓT ZIEMNYCH  
SKALA 1:100/1:100


PK. 0,00

Skala 1:100/1:100

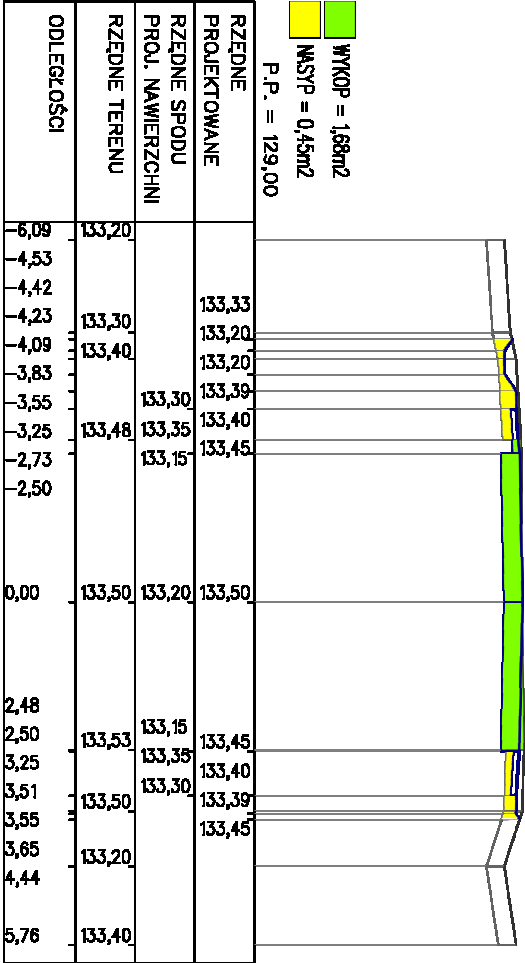


PK. 22,70

Skala 1:100/1:100

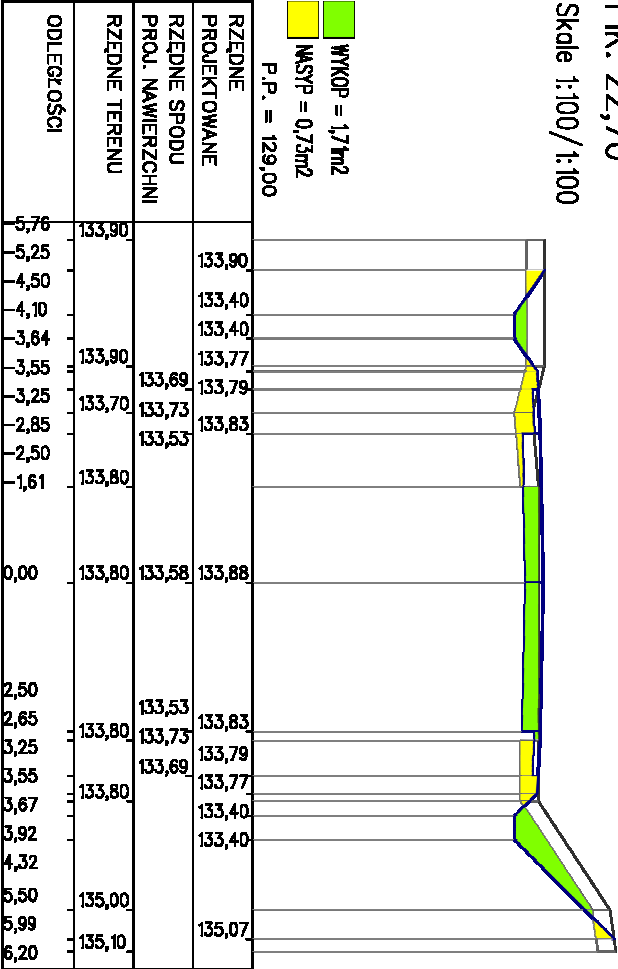


PK. 41,48

Skala 1:100/1:100

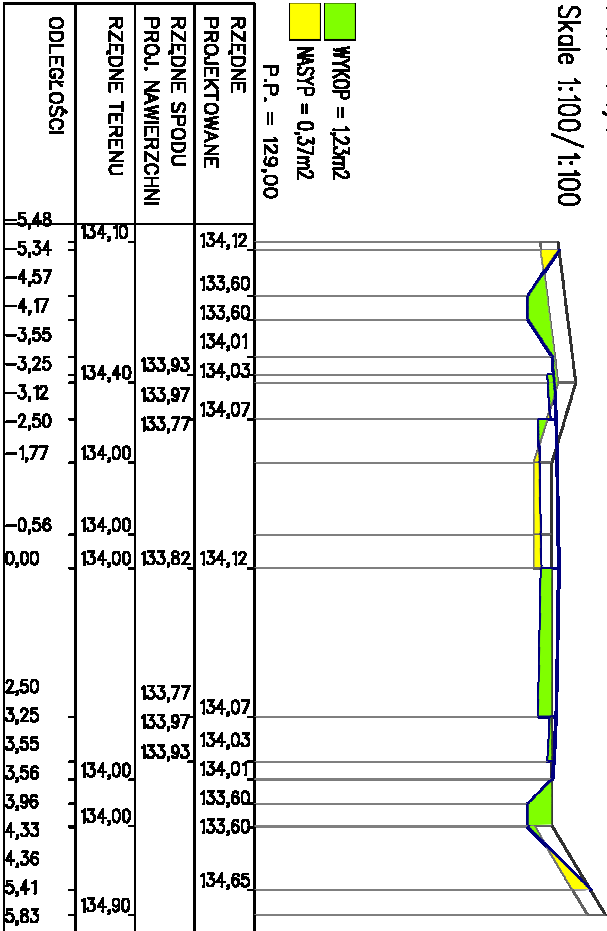

PK. 61,89

Skala 1:100/1:100

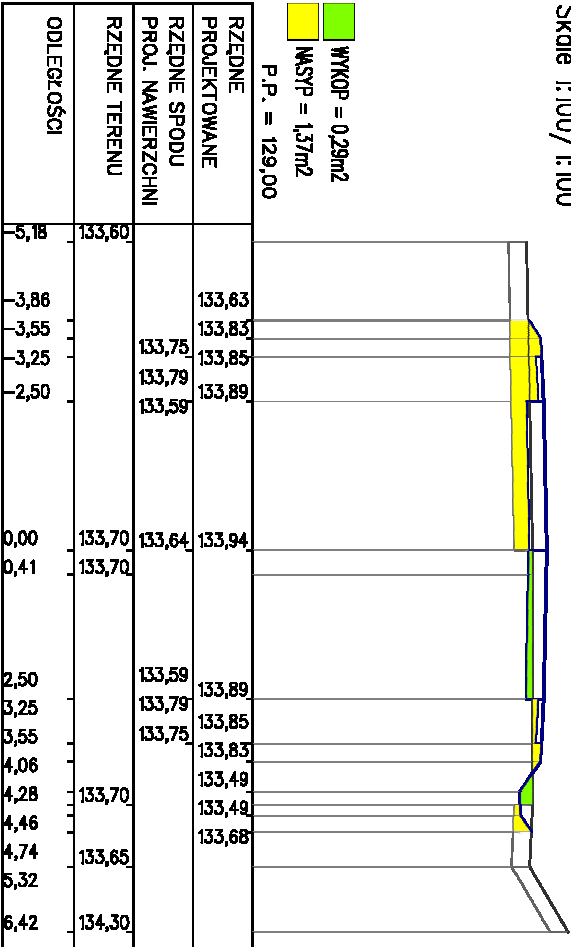

|  |  |   |                 |
|--|--|---|-----------------|
| JEDNOSTKA PROJEKTOWA:<br>PROJEKTOWANIE I NADZORY RENATA STANKIEWICZ<br>16-400 SUWAŁKI, UL. ELECKA 23 |  |   |                 |
| TEMAT:<br>"Rozbudowa drogi gminnej<br>Szczepienka - Sokolne - Cisówek - Kurianki, gmina Nowinka"     |  |   |                 |
| ADRES:<br>Sokolne, Szczepienka gm. Nowinka   |  |   |                 |
| INWESTOR:<br>Wójt Gminy Nowinka,<br>16-304 Nowinka, Nowinka33  |  |   |                 |
| PROJEKTANT NR UPRAWIEN<br>inż. RENATA STANKIEWICZ<br>PDL/0030/ZOOD/04                                |  | PODPIS                                      |                 |
| SPRAWDZAJĄCY<br>inż. PRZEMYSŁAW GAŁIŃSKI<br>WAM/0126/PWOD/10   |  | PODPIS                                      |                 |
| TYTUŁ RYSUNKU<br>PRZESKROJE ROBÓT<br>ZIEMNYCH  |  | DATA<br>20.06.2022.<br>SKALA<br>1:100/1:100 | NR RYS.<br>D6.0 |