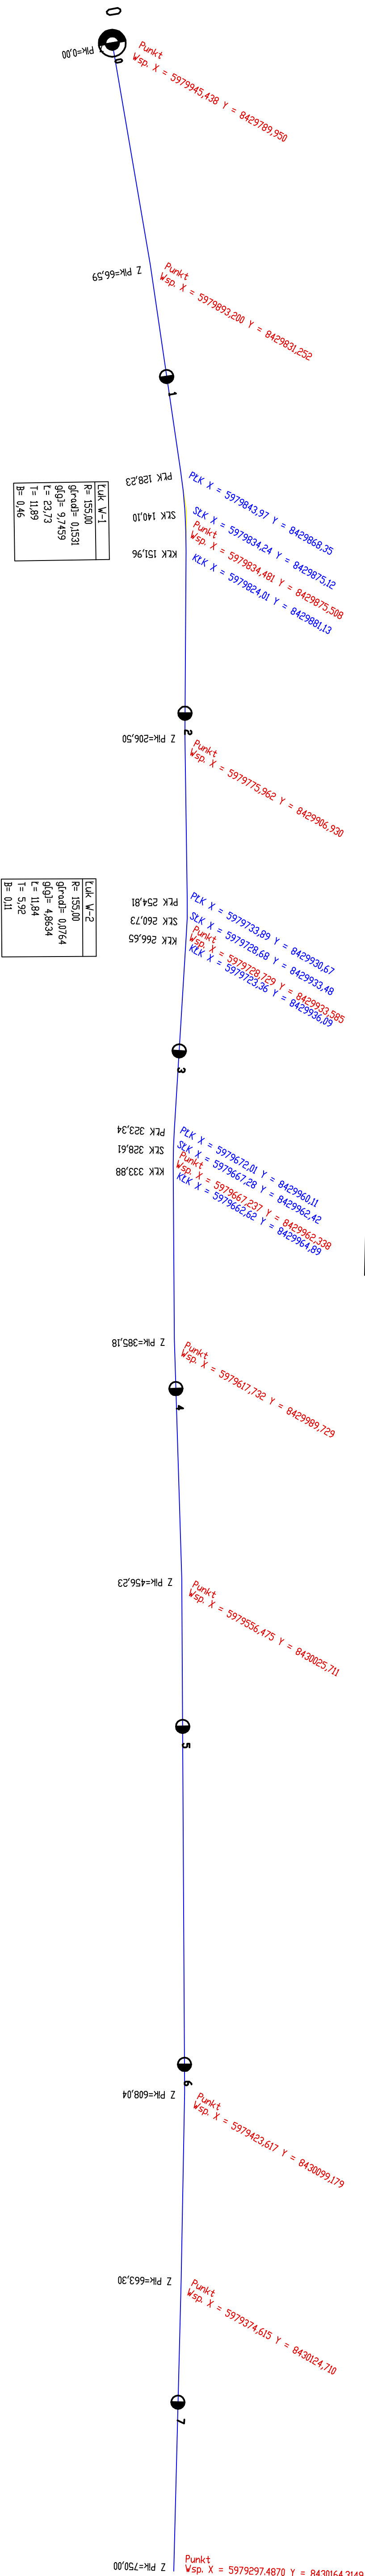


WSPÓŁRZĘDNE TRASY  
skala 1:1000

[illegible]