


STAŁA ORGANIZACJA RUCHU
SKALA 1:1000


LEGENDA :

oznakowanie pionowe -

A-12a

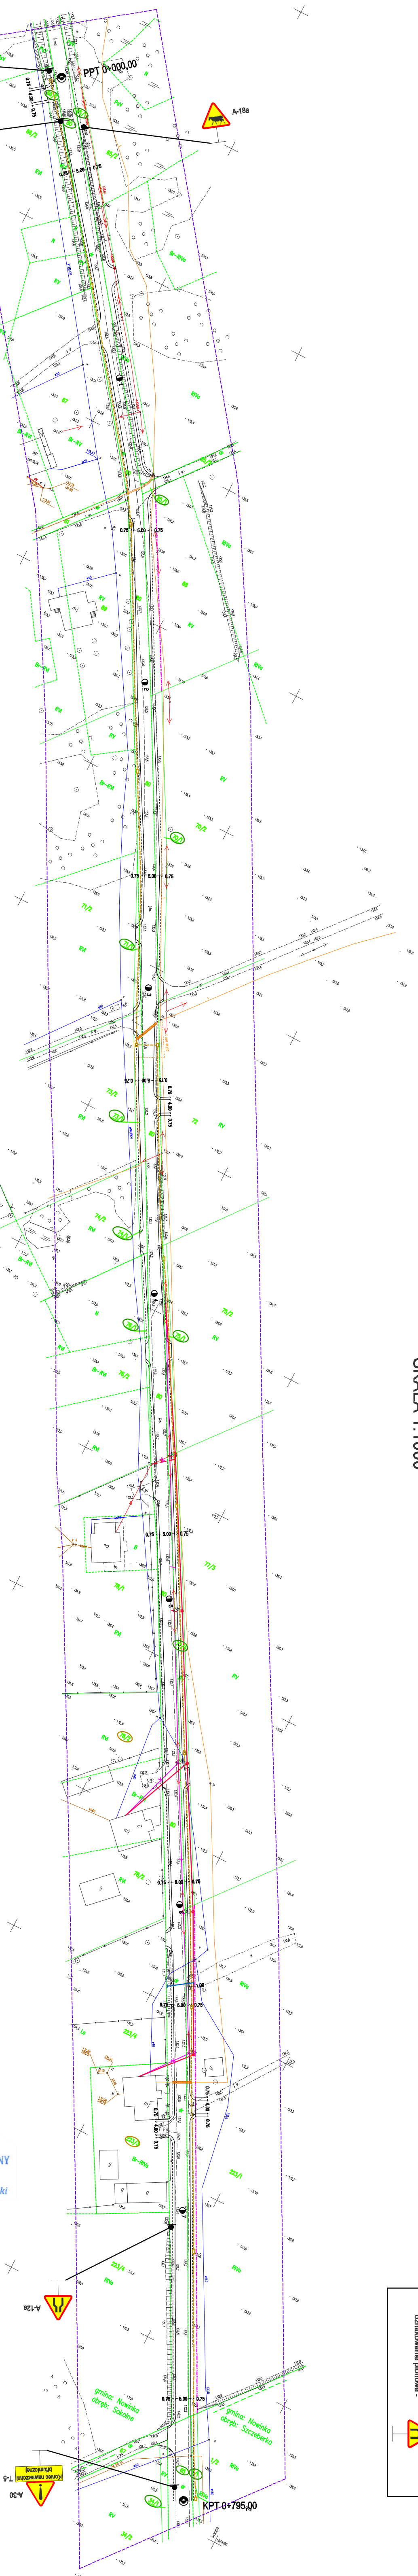

MAPA DO CELÓW PROJEKTOWYCH	
Skala mapy:	1:500
Oznaczenie kancelaryjne zgłoszenia pracy geodezyjnej	GK.6642.643.2021
Jednostka ewidencyjna	identyfikator: 200105_2 nazwa: Nowinka
Obszr ewidencyjny:	identyfikator: 0018 nazwa: Sokolne
Nazwa układu współrzędnych	prostokątnych płaskich wysokości: Kronsztad 60
Oznaczenie granic obszaru, który był przedmiotem aktualizacji	-----
Informacja o służebnościach gruntowych mających wpływ na zagospodarowanie gruntów zlokalizowanych w granicach projektowanej inwestycji	nie badano
Kontur użytku gruntowego, który nie jest ujawniony w bazie ewidencji gruntów i budynków	
Poza wykazanymi na niniejszej mapie urządzeniami podziemnymi nie wyklucza się istnienia urządzeń podziemnych, które nie zostały zainwentaryzowane lub brak było informacji o ich istnieniu.	
Niniejszą mapę sporządzono na podstawie istniejących materiałów stanowiących zasób Powiatowego Ośrodka Dokumentacji Geodezyjnej i Kartograficznej w Augustowie oraz pomiaru uzupełniającego wykonanego w roku 2021	
Wykorzystano arkusze mapy zasadniczej	8.211.12.02.1, 8.211.12.02.3
Mapa aktualna na dzień:	20.01.2022 r.
Data opracowania mapy:	22.01.2022 r.

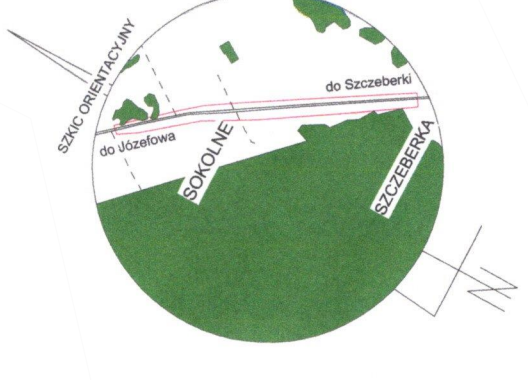

P.P.H.U. „SAD-MAR”
Maria Sawicka
Szczębra 3, 16-304 Nowinka
kom. 660 94 38 94
NIP 8461368064, REGON 200272130

GEODETA UPRAWNIONY
nr uprawnień 21199
mgr inż. Benedykt Sawicki

Jestem świadomy odpowiedzialności karnej za złożenie fałszywego oświadczenia
i niniejszym oświadczam, że moje zgłoszenie pracy geodezyjnej o nr
GK.6642.643.2021 u Starosty Augustowskiego, wykonywane przez
P.P.H.U. „SAD-MAR” MARIA SAWICKA, Kierownik Prac geodeta uprawniony
BENEDYKT SAWICKI (upr. geod. 21199), dotyczące mapy do celów
projektowych otrzymały pozytywny wynik weryfikacji
(protokół weryfikacji z dnia 21.02.2022r). Prawo geodezyjne i kartograficzne
z dnia 17 maja 1989r. (Dz. U. z 2020 r. poz. 276, 284, 782, 1086) art. 12b ust. 5a

GEODETA UPRAWNIONY
nr uprawnień 21199
mgr inż. Benedykt Sawicki

JEDNOSTKA PROJEKTOWA: PROJEKTOWANIE I NADZORY RENATA STANKIEWICZ 16-400 SIWIAKI UL. BŁOCKA 23	"Rozbudowa drogi gminnej Szczębra - Sokolne - Cieśnek - Kutanki, gmina Nowinka"
Sokolne, Szczębra gm. Nowinka	
Wójt Gminy Nowinka 16-304 Nowinka, Nowinka33	
PROJEKTANT/INŻ. UPRAWNIEN mgr RENATA STANKIEWICZ PIU.00030/2020/04	PODPIS
FAZA PROJEKTU PROJEKT TECHNICZNY	
Tytuł rysunku ORGANIZACJA RUCHU	DATA 20.06.2022r. MR PRS. O-1